


ul. WIŚLANA

-1

pom. użytkowe

obszar niedostępny dla studentów

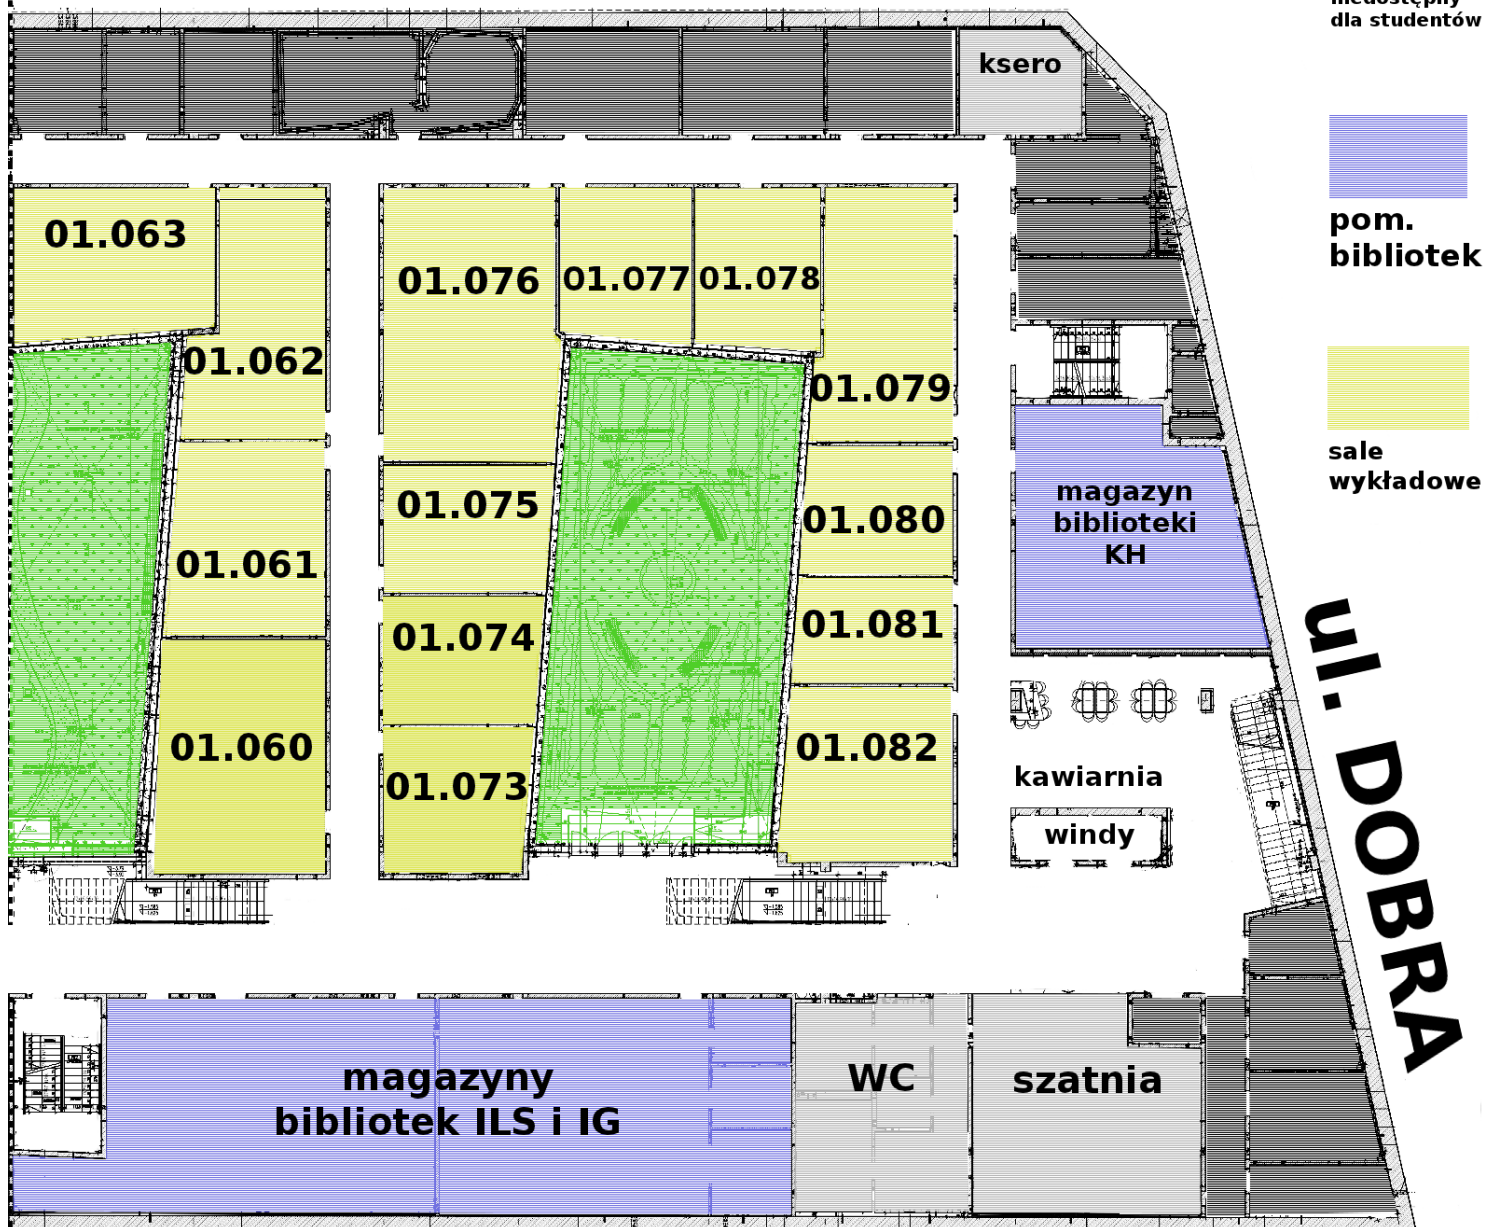

pom. bibliotek

sale wykładowe

ul. DOBRA

ul. LIPOWA